


LEGENDE

- Trottoir, Gehbereich
- Fahrtbahn Anrampung Trottoirüberfahrt (geplästert*)
- Trottoir, Gehbereich (geplästert ebene Fläche*)
- Gewässer, Brunnen*
- neuer Randabschluss mit Anschlag
- neuer Randabschluss ohne Anschlag
- zu entfernende Objekte
- Str. "Strassenlinie bestehend"

* nur orientierender Planinhalt

Plangrundlagen		
Verfasser	Dateinamen	Erstellungsdatum

Bemerkungen Änderungen	
A	
B	
C	
D	

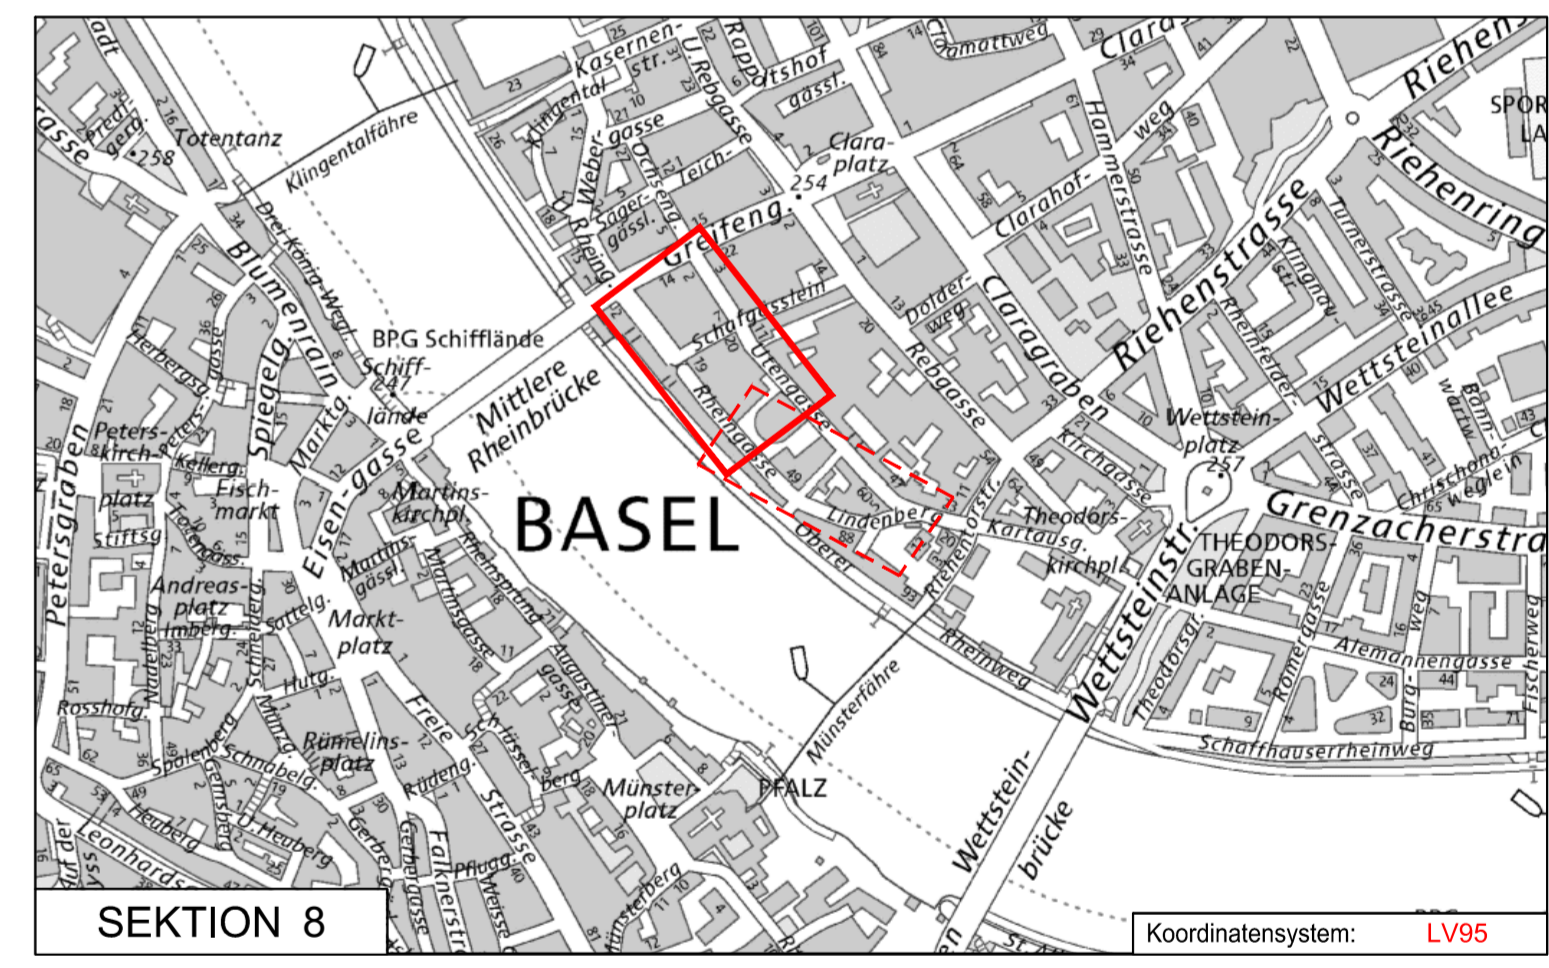

Dazugehörige Pläne: 4002.A-04 Auflageplan; Abschnitt : Rheingasse 48 - Utengasse

Bau- und Verkehrsdepartement des Kantons Basel-Stadt
 Tiefbauamt
 Infrastruktur

RHEINGASSE
 Greifengasse - Rheingasse 48
 Oberflächenneugestaltung

Bauprojekt
Auflageplan

Projektverfasser
gsi
 Baslerstr. 2, 4052 Basel, Schweiz
 Telefon +41 79 278 11 11, Telefax +41 79 278 11 10
 E-Mail: info@gsi.ch, www.gsi.ch

MP oder TS	PROJEKTLEITUNG	MP 2505	TIEFBAUAMT BASELSTADT
Datum	Gez. PL ext. PL int. TBAt	19.04.24	pmj SB AR OI
A			
B			
C			
D			
E			

Format: 57 x 126
 Massstab: 1 : 200 / 1 : 100
 Plan Nr.: 4008.A-03

Fortsetzung Plan:
4008A - 04

