


# LEGENDE

- Baulinie bestehend \*
- Baum bestehend \*
- Strl. Strassenlinie bestehend \*
- Grundstück-Ein-/ Ausfahrten \*

\* nur orientierender Planinhalt

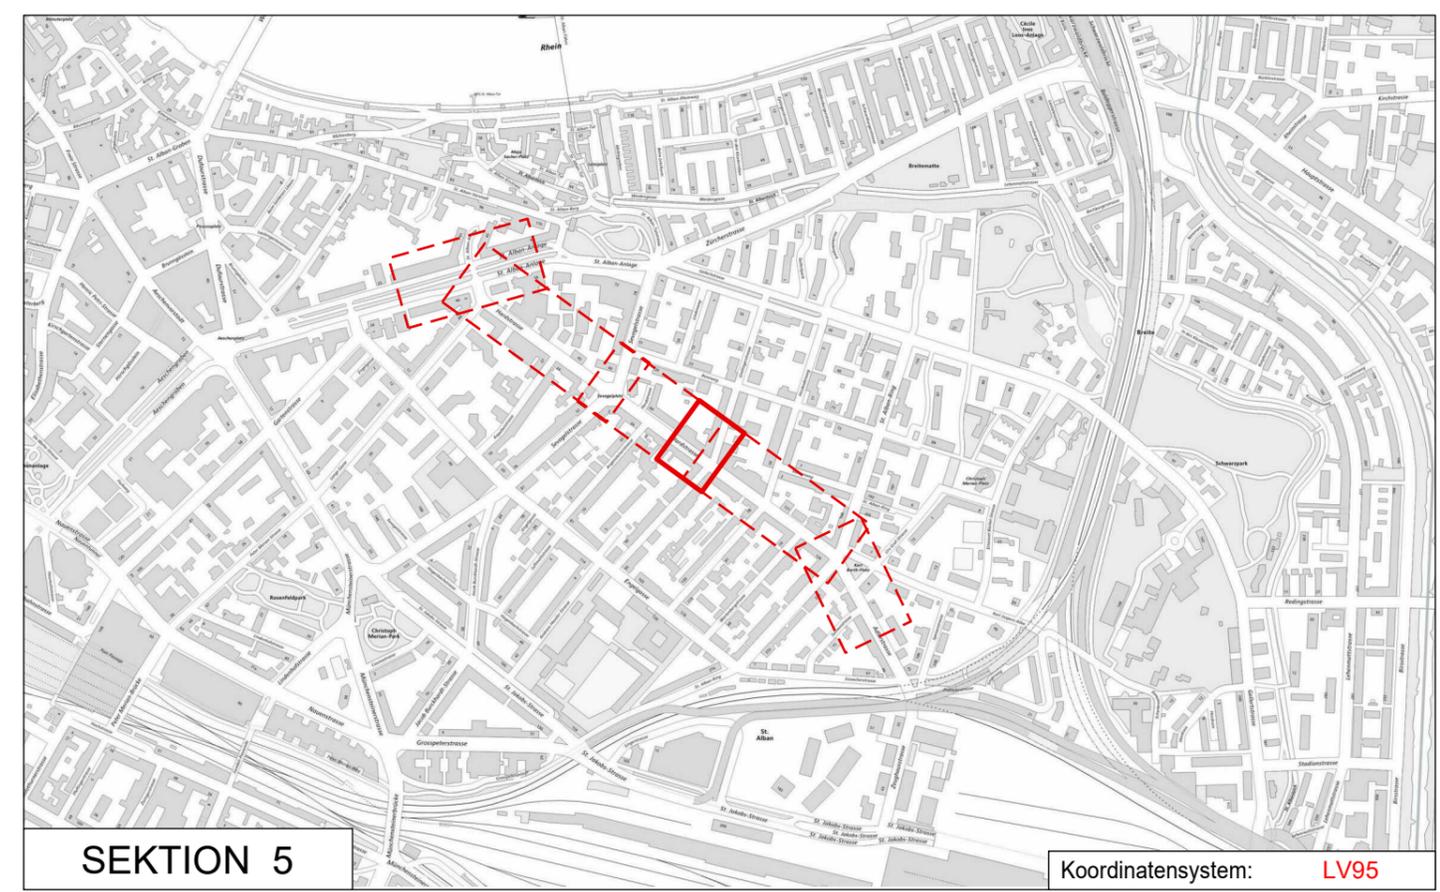

SEKTION 5

Koordinatensystem: LV95

Dazugehörige Pläne: -



Bau- und Verkehrsdepartement des Kantons Basel-Stadt

Tiefbauamt

► Infrastruktur

## HARDSTRASSE Sevogelplatz bis Grellingerstrasse

Oberflächenneugestaltung

## Bauprojekt Auflageplan

MP		PROJEKTLEITUNG TIEFBAUAMT BASEL-STADT Javier Oliva 061 267 60 24			
1719		Gez.	Geprüft PL ext.	Geprüft PL int.	Geprüft TBA-I
I N D E X	Datum	22.05.2024	WMc	YS	
	A				
	B				
	C				
	D				
E					
Cadwork V27	Format:	30 x 42			
	Massstab:	1 : 200			
	Plan Nr.:	1031.459-070			

Projektverfasser/  
Planverfasser



Rapp Infra AG  
Hochstrasse 100  
CH-4018 Basel  
T +41 58 595 77 77  
www.rapp.ch