



Schnitt 3-3 1:50

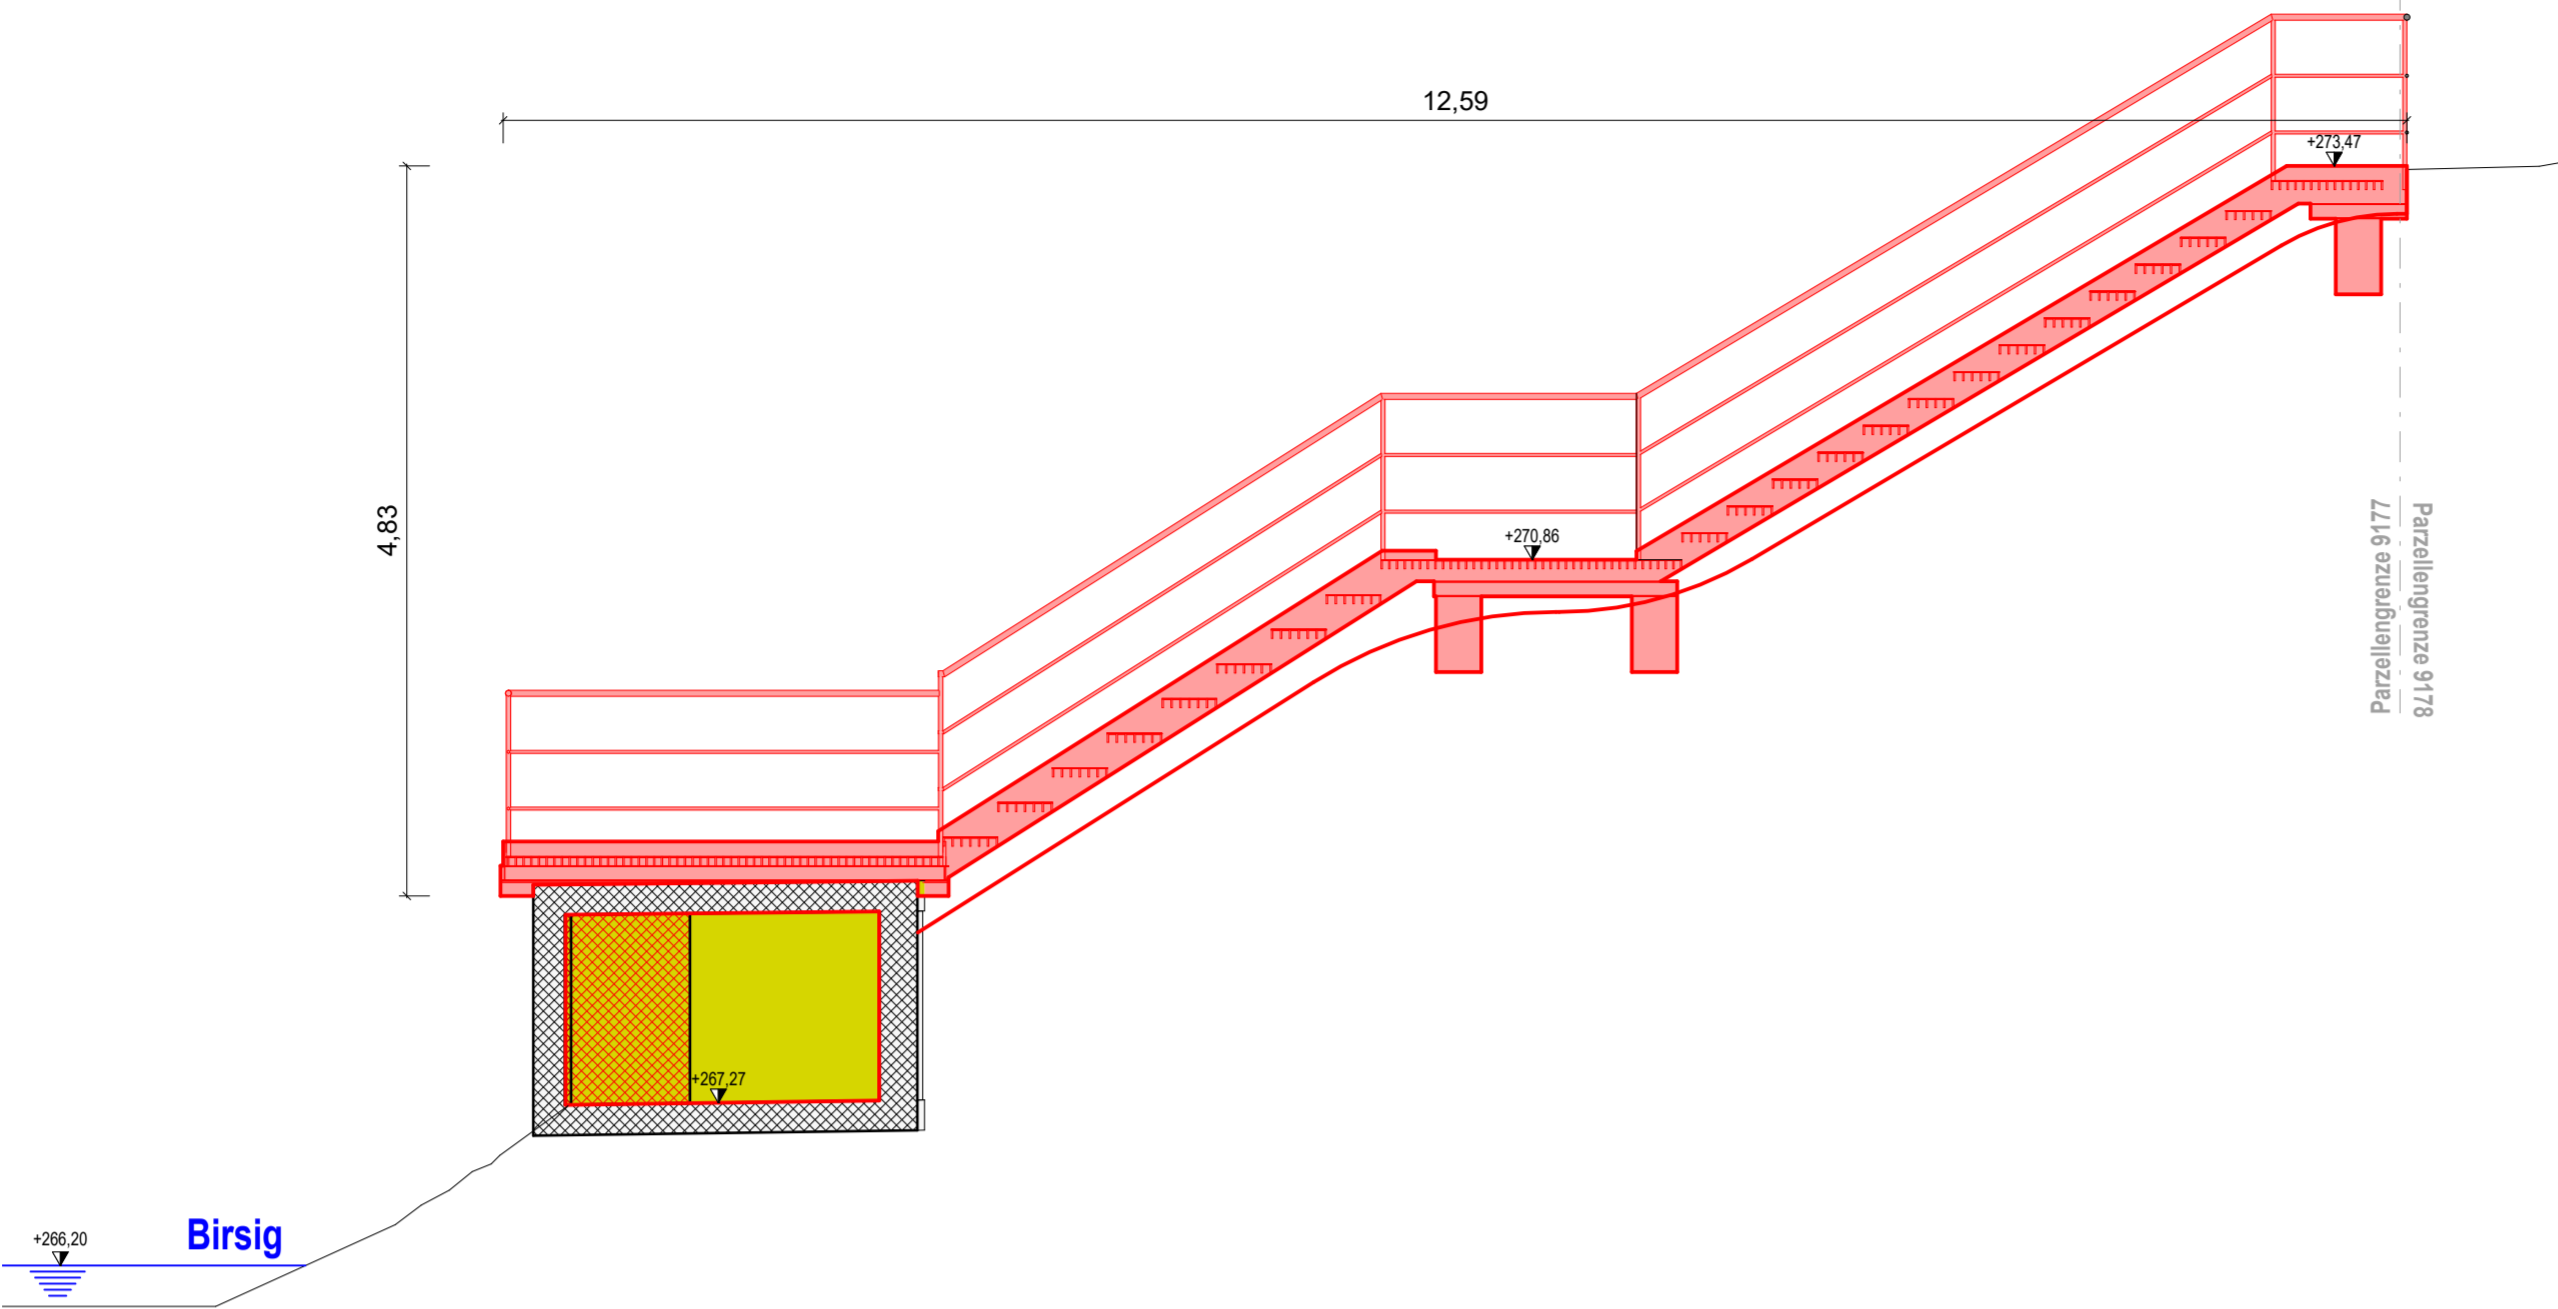


Situation 1:50

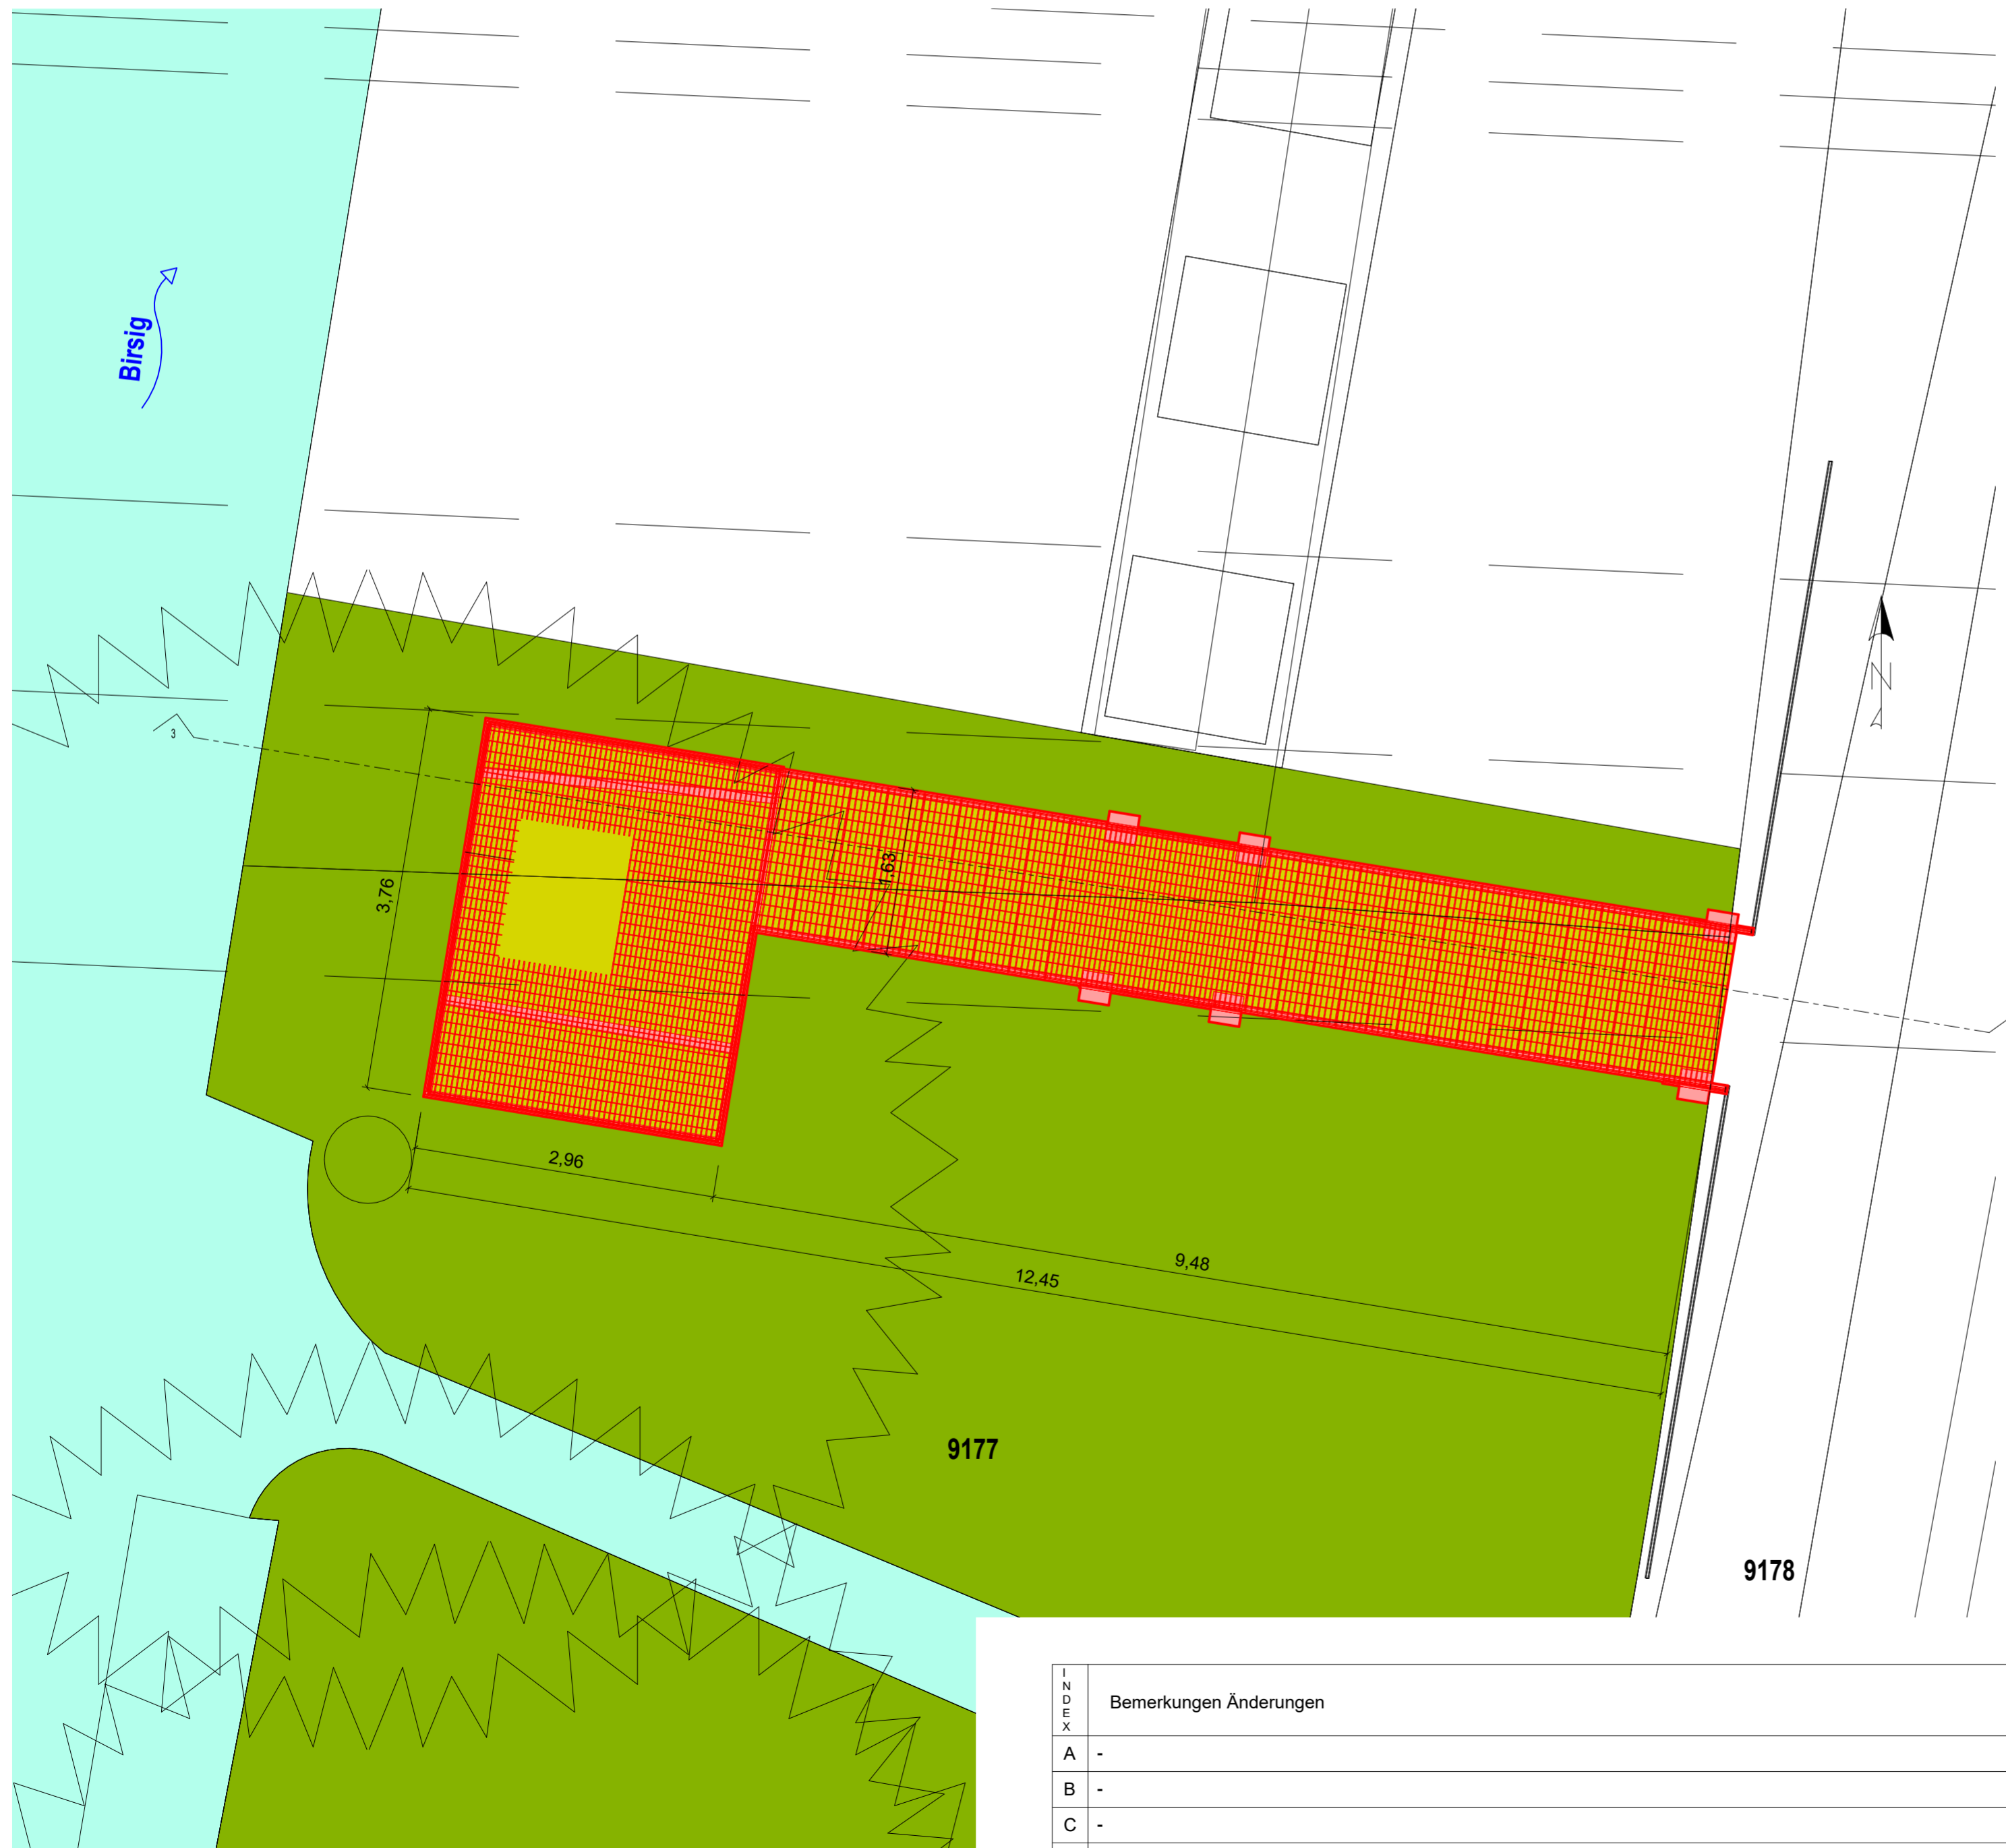

INDEX	Bemerkungen Änderungen
A	-
B	-
C	-
D	-

Situation 1:200

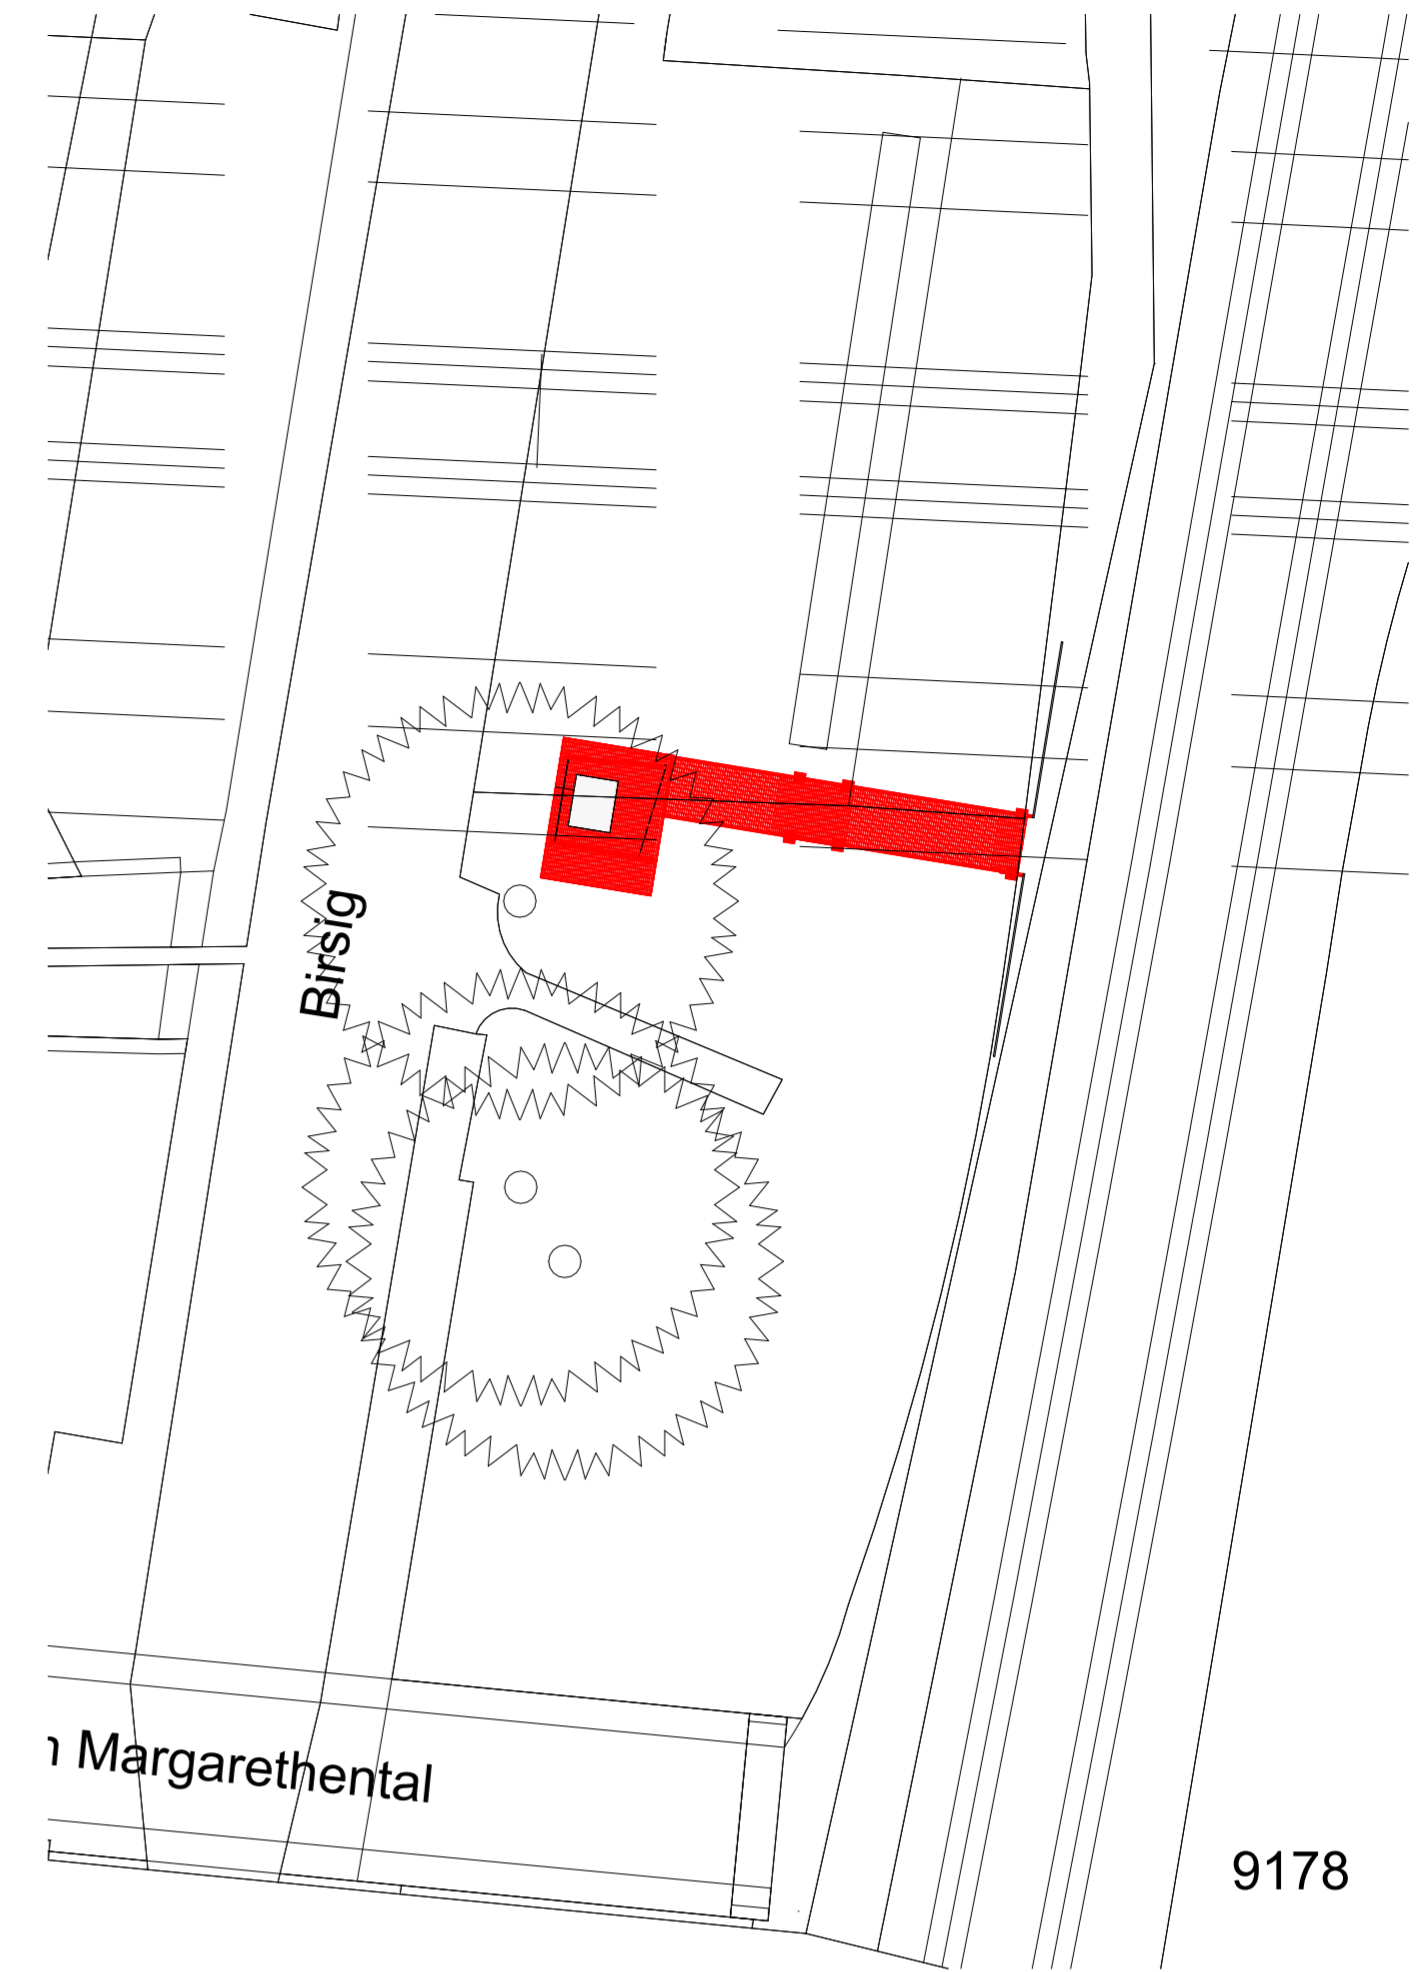

iwb

iwb, Margarethenstrasse 40, CH-4002 Basel, T +4161 275 51 11, www.iwb.ch

Objekt Dorenbachviadukt
 Projektdef. Treppenzugang zum Dükerschacht, Lokalebene Birsig

Sparte Instandhaltung Wasser
 Gemeinde Basel
 Strasse Birsig
 Abschnitt Übersicht
 Zusatz-Info

Planstatus Auflageplan

Dazugehörige Pläne:

AEGERTER & BOSSHARDT Ingenieurbüro
 A. Aegerter & Dr. O. Bosshardt AG
 Ingenieure und Planer Laubengartenstrasse 6
 CH-4052 Basel
 Telefon +41 61 365 22 22
 basel@aabo.ch / www.aabo.ch

Index	Datum	PS	PL	Planer	OrB	HA	DUCT	KKS	Fach	Änderungsgrund
	13.06.24	SAs	MeN	Ima						
A										
B										
C										
D										
E										
F										
G										

Auftragsnummern siehe Projektauftrag oder SAP Transaktion: ZPPM_LIST_CS_AUFTRAG					
Massstab	Plan-Nr.	Plangrösse	Fernwärme Nr.	Extern Nr./Interne Nr.	Technischer Platz
1:50	04	63x60		10488.223_04	