

Übergabezustand


Masstab 1:750

August 2025

Ausführung

CSD INGENIEURE+RAPP 


Gezeichnet 19.01.2023/JLU Auftrags Nr. Phase
Geprüft 19.01.2023/HGO DI01175.110 52
Freigegeben 19.01.2023/HGO

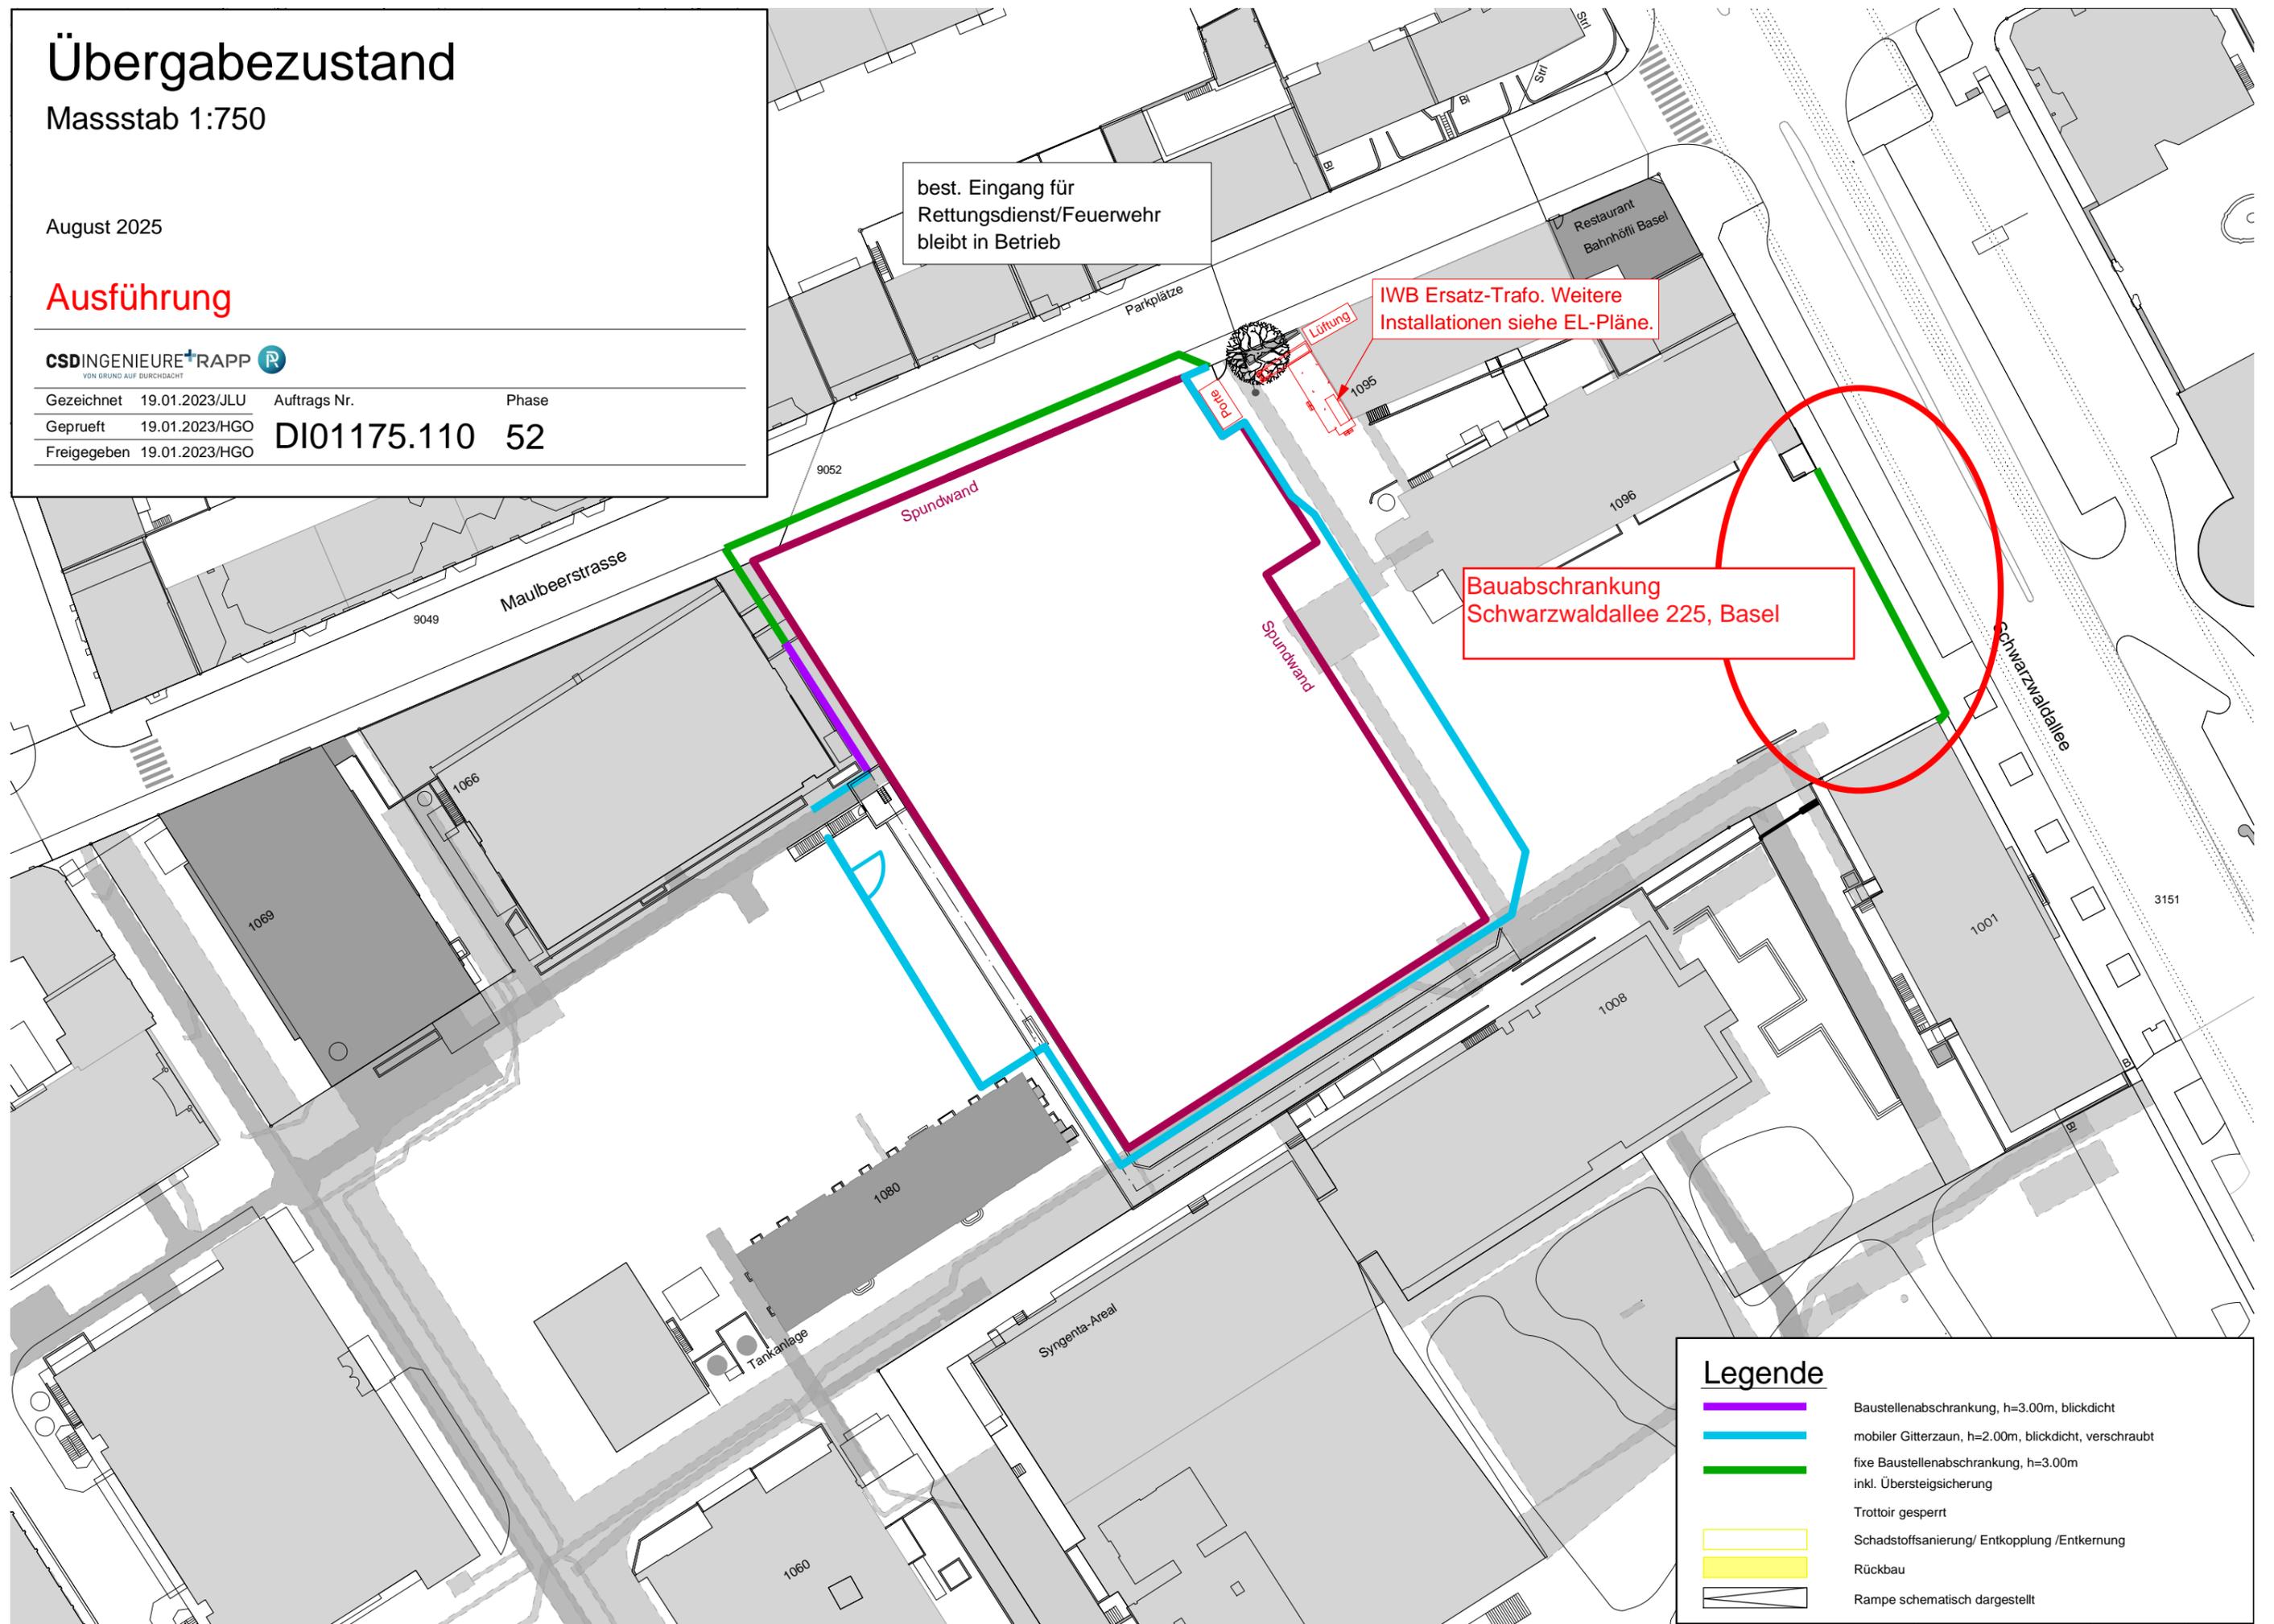

best. Eingang für
Rettungsdienst/Feuerwehr
bleibt in Betrieb

IWB Ersatz-Trafo. Weitere
Installationen siehe EL-Pläne.

Bauabschrankung
Schwarzwaldallee 225, Basel

 Legende	
	Baustellenabschrankung, h=3.00m, blickdicht
	mobiler Gitterzaun, h=2.00m, blickdicht, verschraubt
	fixe Baustellenabschrankung, h=3.00m inkl. Übersteigsicherung
	Trottoir gesperrt
	Schadstoffsanierung/ Entkopplung /Entkernung
	Rückbau
	Rampe schematisch dargestellt