


Fortsetzung Plan:
4008A - 01

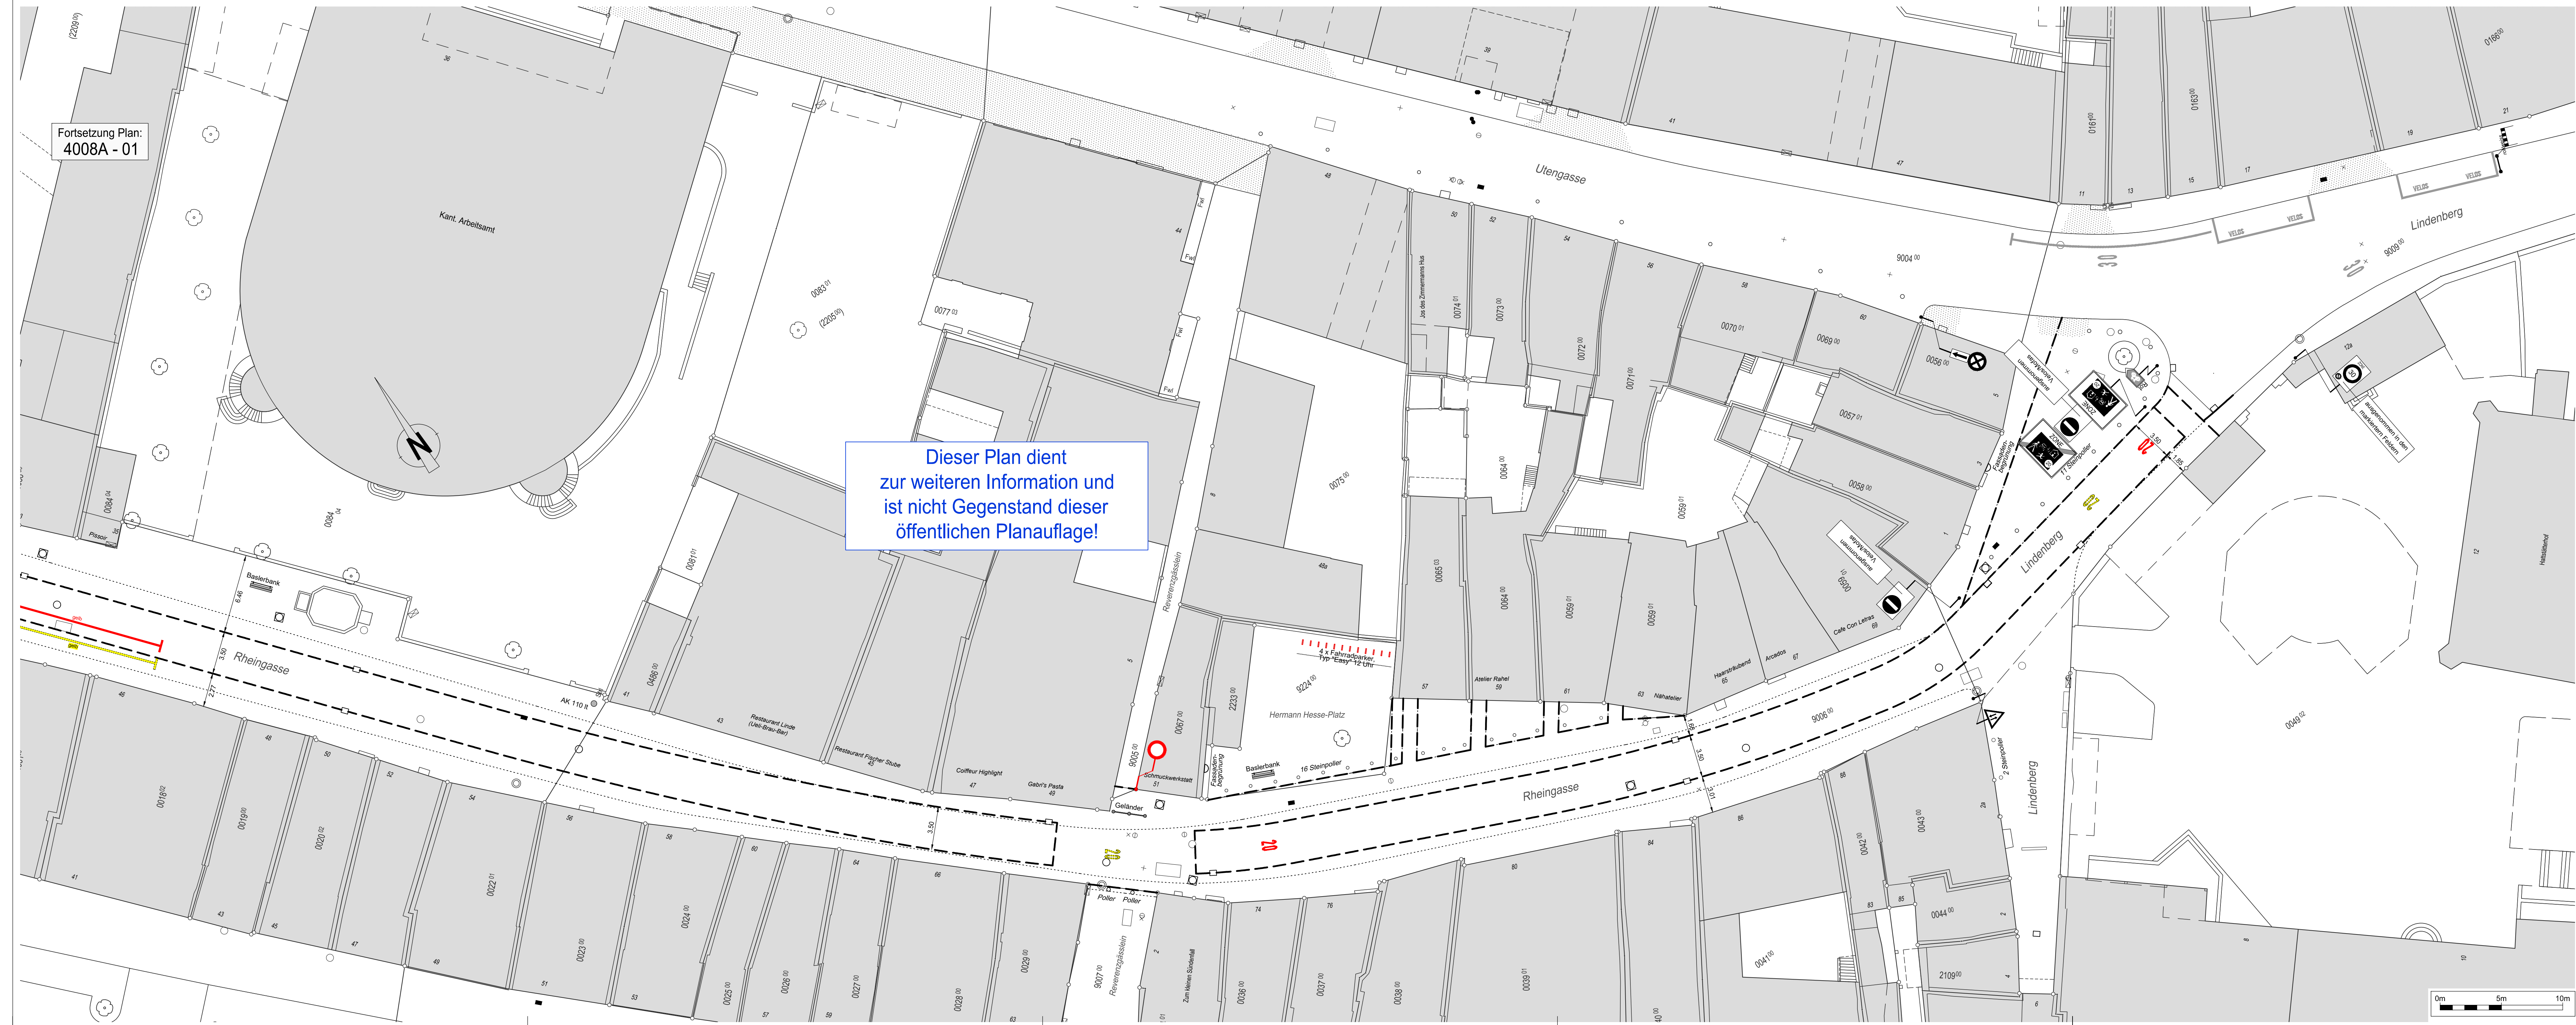

Dieser Plan dient zur weiteren Information und ist nicht Gegenstand dieser öffentlichen Planaufgabe!


Dieser Plan dient zur weiteren Information und ist nicht Gegenstand dieser öffentlichen Planaufgabe!

LEGENDE

Markierungen	Signale	Wegweiser
IST-Zustand	IST-Zustand	IST-Zustand
Zu Entfernendes	Zu Entfernendes	Zu Entfernendes
Projektiertes	Projektiertes	Projektiertes

Plangrundlagen		
Verfasser	Dateinamen	Erstellungsdatum

Bemerkungen Änderungen	
A	
B	
C	
D	

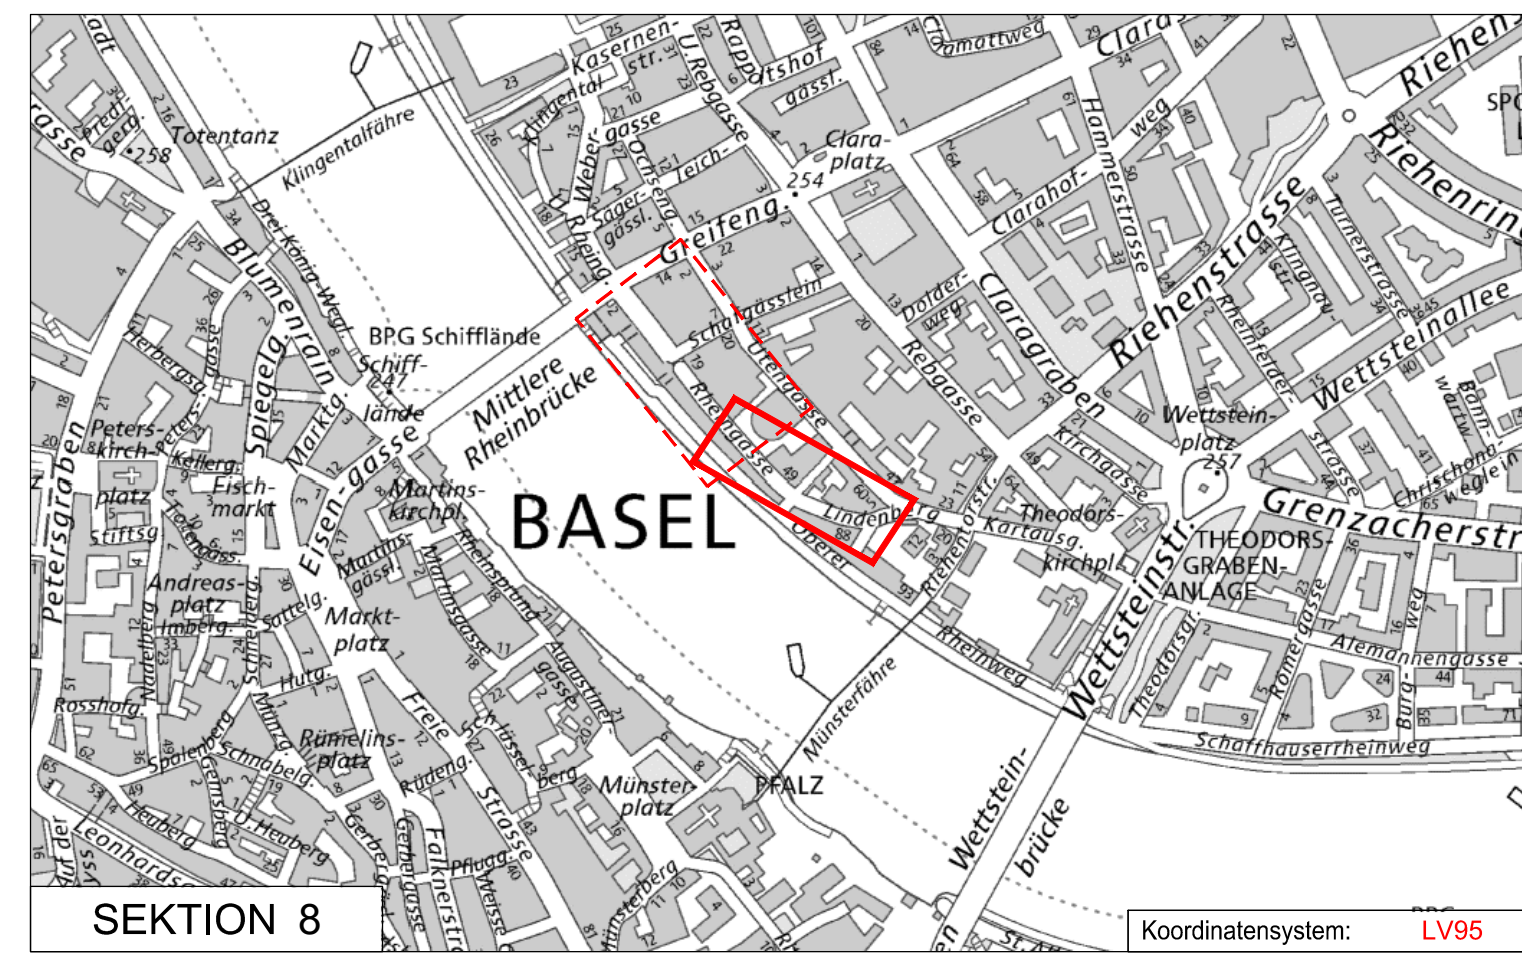

Dazugehörige Pläne: 4002.A-01 Signalisation und Markierung; Abschnitt Greifengasse - Rheingasse 48

Bau- und Verkehrsdepartement des Kantons Basel-Stadt
Tiefbauamt
Infrastruktur

RHEINGASSE

Rheingasse 48 bis Lindenberg

Oberflächenneugestaltung

Bauprojekt

Signalisation und Markierung

Projektverfasser: **gsi** Bau- und Wirtschaftsingenieure AG

MP oder TS	PROJEKTLEITUNG
MP 2505	TIEFBAUAMT BASEL-STADT
Datum	Alex Rauchfleisch
01.02.24	079.624.49.85
As	Georgi
SB	Georgi
AR	Georgi
OI	Georgi

Format: 42 x 147
Massstab: 1 : 200
Plan Nr.: 4008.A-02

14008A000CAD-Projekt-01_Ausführungsgelände/Situation 14_Auftrag-14008A01-02p-01 mit Sternfeld